

Республика Бурятия  
Программа «1000 дворов»

Дизайн-проект благоустройства  
дворовой территории по адресу:  
Республика Бурятия, Заиграевский  
район, село Илька, улица Тракторная 2

г. Улан-Удэ  
2022 г.

# Ведомость рабочих чертежей основного проекта

Лист	Наименование	Примечание
1	Ведомость рабочих чертежей основного проекта	
2	Краткая пояснительная записка	
3	План благоустройства территории. Ситуационный план	
4	План дворовой территории. Экспликация помещений. Ведомость тротуаров, дорожек и площадок.	
5	План благоустройства и озеленения дворовой территории. Ведомость малых архитектурных форм и переносных изделий. Ведомость элементов озеленения.	
6	Генеральный план	

Изм.	Кол.	Уч	Лист	№ Док.	Подп.	Дата				
							Дизайн-проект благоустройства дворовой территории по адресу: Республика Бурятия, Заиграевский район, село Илька, улица Тракторная 2			
							<b>Дизайн проект</b>	Стадия	Лист	Листов
							П	1	6	
							Ведомость рабочих чертежей основного проекта			

# Краткая пояснительная записка

## 1. ОБЩАЯ ЧАСТЬ

Дизайн-проект благоустройства дворовой территории 2022 года по адресу Республика Бурятия, Заиграевский район, село Илька, улица Тракторная 2.

Дизайн-проект благоустройства дворовой территории 2022 года предназначен для строительства во I климатическом районе, ID климатическом подрайоне.

## 2. ГЕНЕРАЛЬНЫЙ ПЛАН

Проектируемое благоустройство дворовой территории располагается в районе улицы Тракторная 2, села Илька, Заиграевского района, Республики Бурятия.

## 3. ОБЪЁМНО-ПЛАНИРОВОЧНОЕ РЕШЕНИЕ

При разработке благоустройства дворовой территории была преследована цель создать современный, эргономичный и экономичный элемент дизайна городской среды, способный вписаться в современную архитектуру.

## 4. Дизайн-проект благоустройства дворовой территории предусматривает установку элементов детских игровых площадок, устройство зоны тихого отдыха, установку элементов воркаута и тренажеров, установку диванов и урн.


## 5. ТЕХНИКО-ЭКОНОМИЧЕСКИЕ ПОКАЗАТЕЛИ

- Площадь застройки - 1000,00 м<sup>2</sup>.
- Площадь детской площадки - 589,66 м<sup>2</sup>.
- Площадь зоны тихого отдыха - 80,35 м<sup>2</sup>.
- Площадь спортивной зоны - 311,12 м<sup>2</sup>.

## 6. Работы по освещению и озеленению дворовой территории будут осуществляться силами органов местного самоуправления

Изм.	Кол. Уч	Лист	№ Док.	Подп.	Дата			
						Дизайн-проект благоустройства дворовой территории по адресу: Республика Бурятия, Заиграевский район, село Илька, улица Тракторная 2		
						Стадия	Лист	Листов
						П	2	6
						Краткая пояснительная записка		

# Ситуационный план

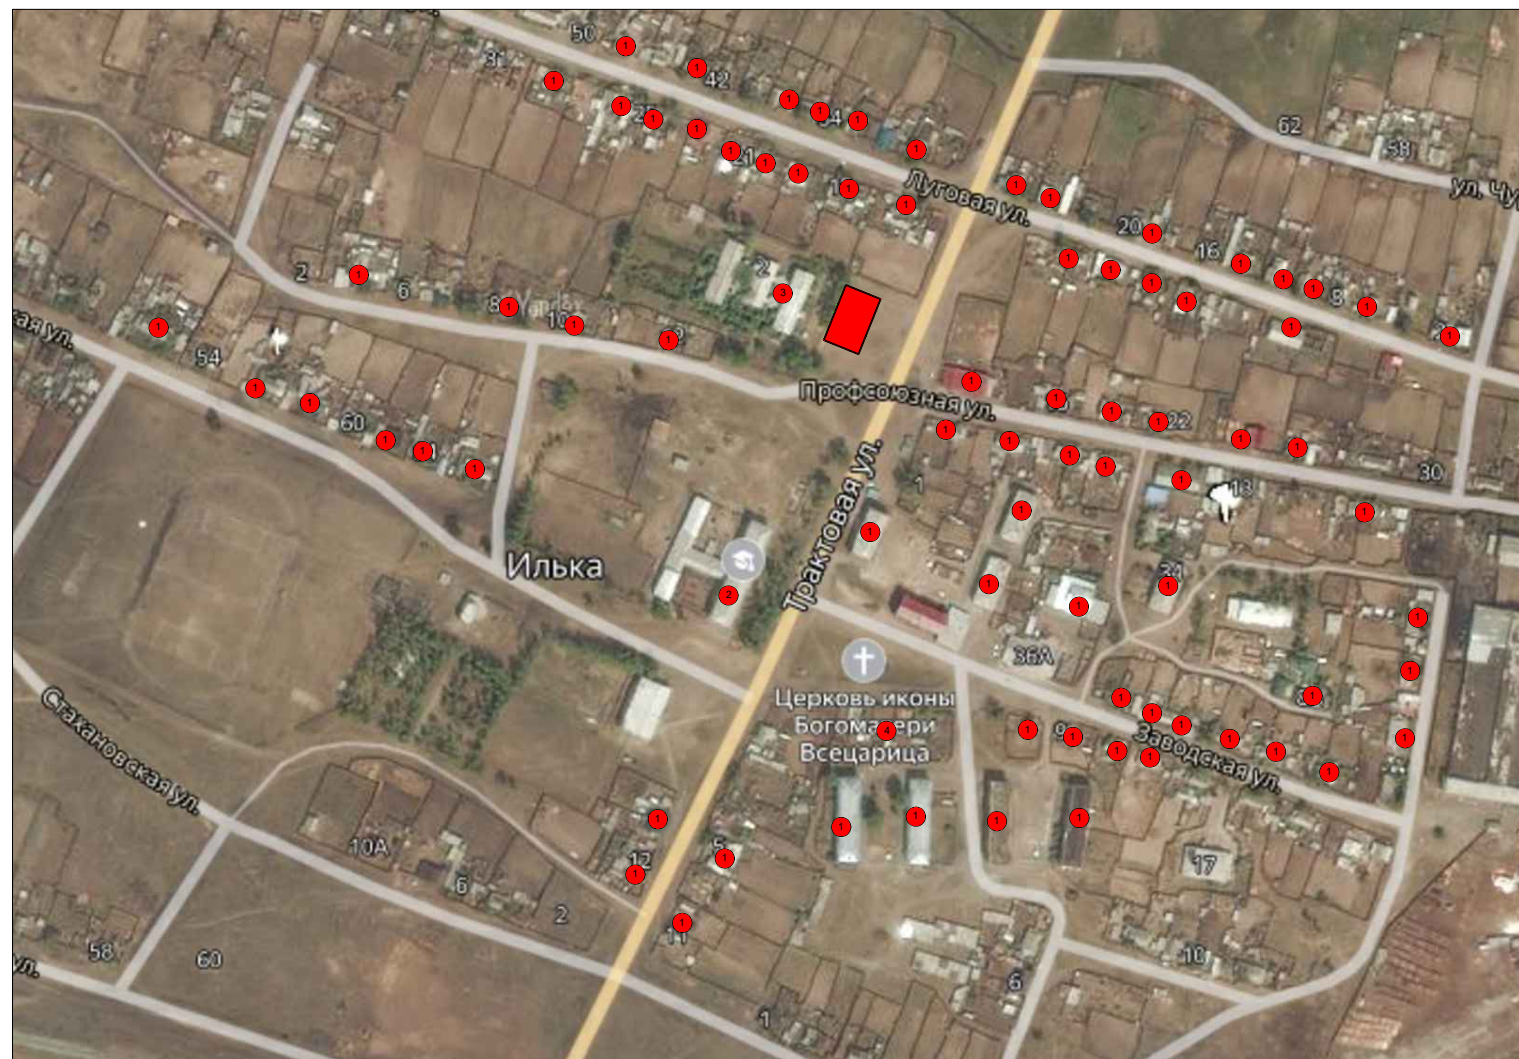

- 1. Жилые дома
- 2. Детский сад
- 3. Школа
- 4. Церковь


Проектируемая территория

# План благоустройства территории



						Дизайн-проект благоустройства дворовой территории по адресу: Республика Бурятия, Заиграевский район, село Илька, улица Тракторная 2			
Изм.	Кол. Уч.	Лист	№ Док.	Подп.	Дата				
						Дизайн проект	Стадия	Лист	Листов
							П	3	6
						План благоустройства территории. Ситуационный план			

# План дворовой территории

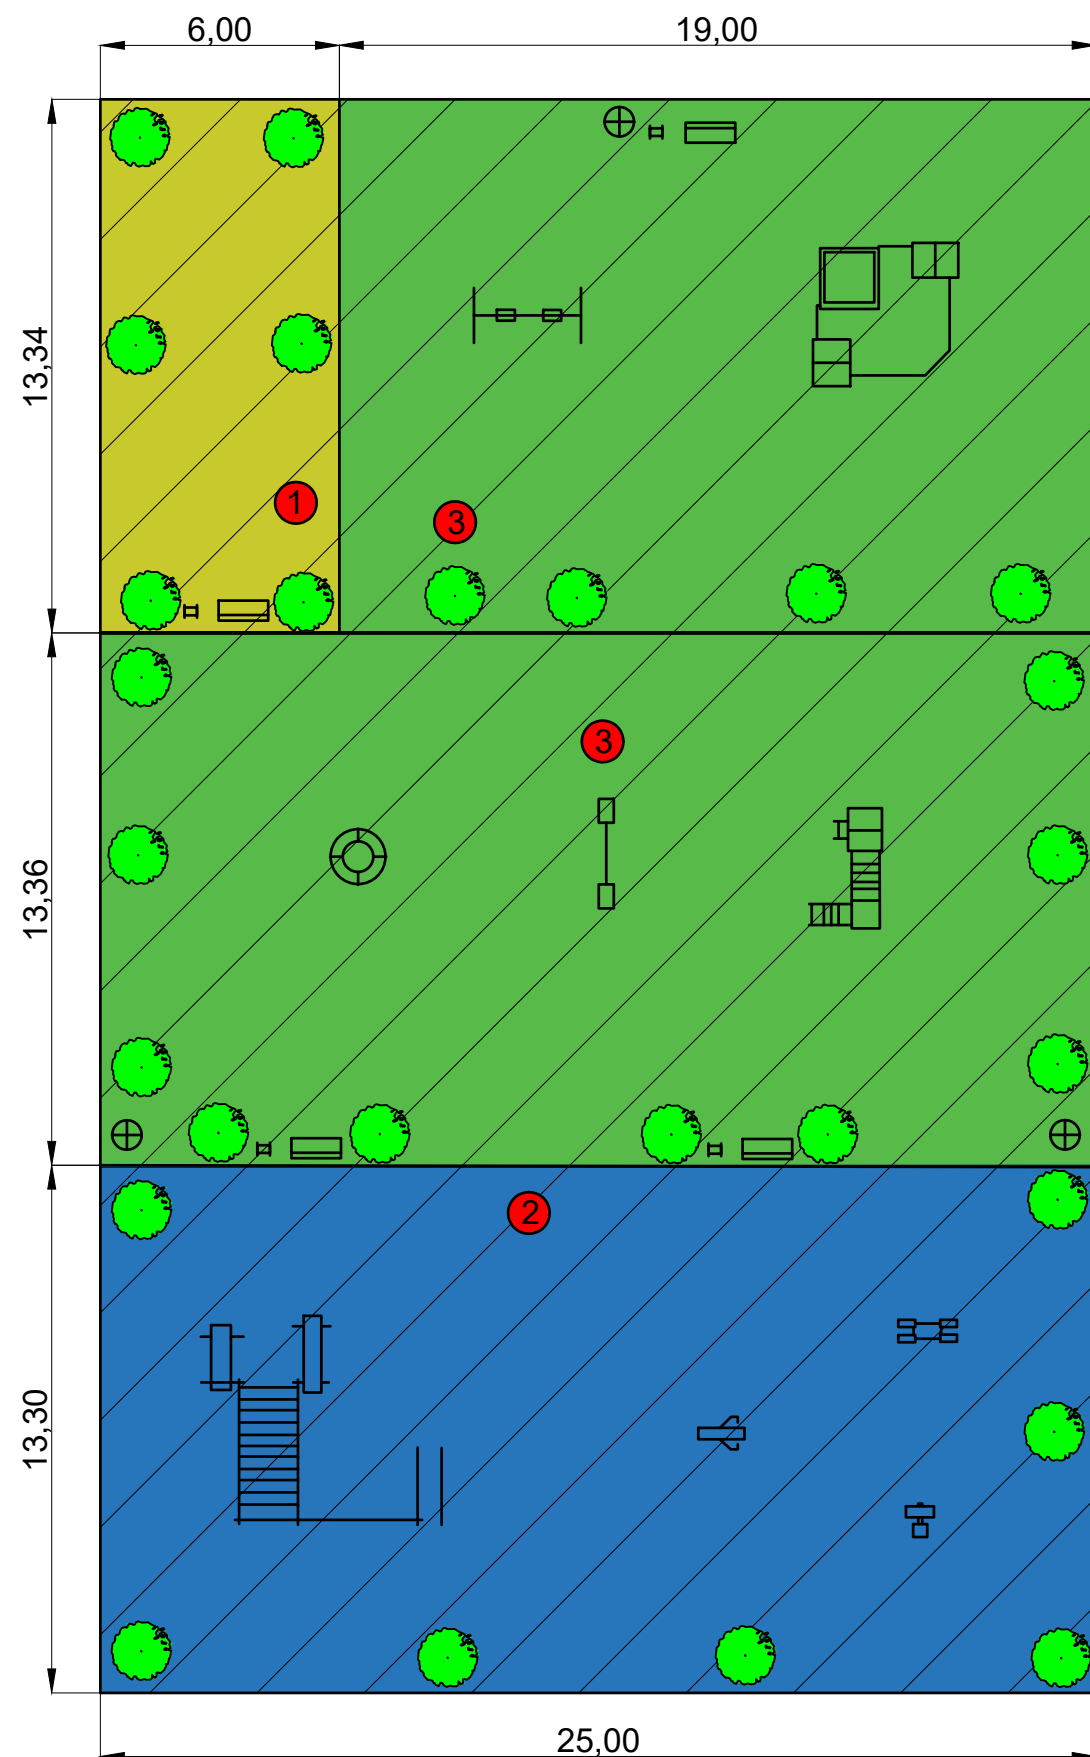

Экспликация территории


Номер территории	Обозначение	Наименование	Площадь, м2
1		Зона тихого отдыха	80,35
2		Спортивная зона	311,12
3		Детская игровая площадка	589,66

Ведомость тротуаров, дорожек и площадок

Поз.	Обозначение	Наименование	Площадь покрытия, м2	Примечание
1		Песчаное покрытие	1000,00	

						Дизайн-проект благоустройства дворовой территории по адресу: Республика Бурятия, Заиграевский район, село Илька, улица Трактовая 2			
Изм.	Кол. Уч.	Лист	№ Док.	Подп.	Дата	Дизайн проект	Стадия	Лист	Листов
							П	4	6
						План дворовой территории. Экспликация помещений. Ведомость тротуаров, дорожек и площадок.			

# План благоустройства и озеленения дворовой территории

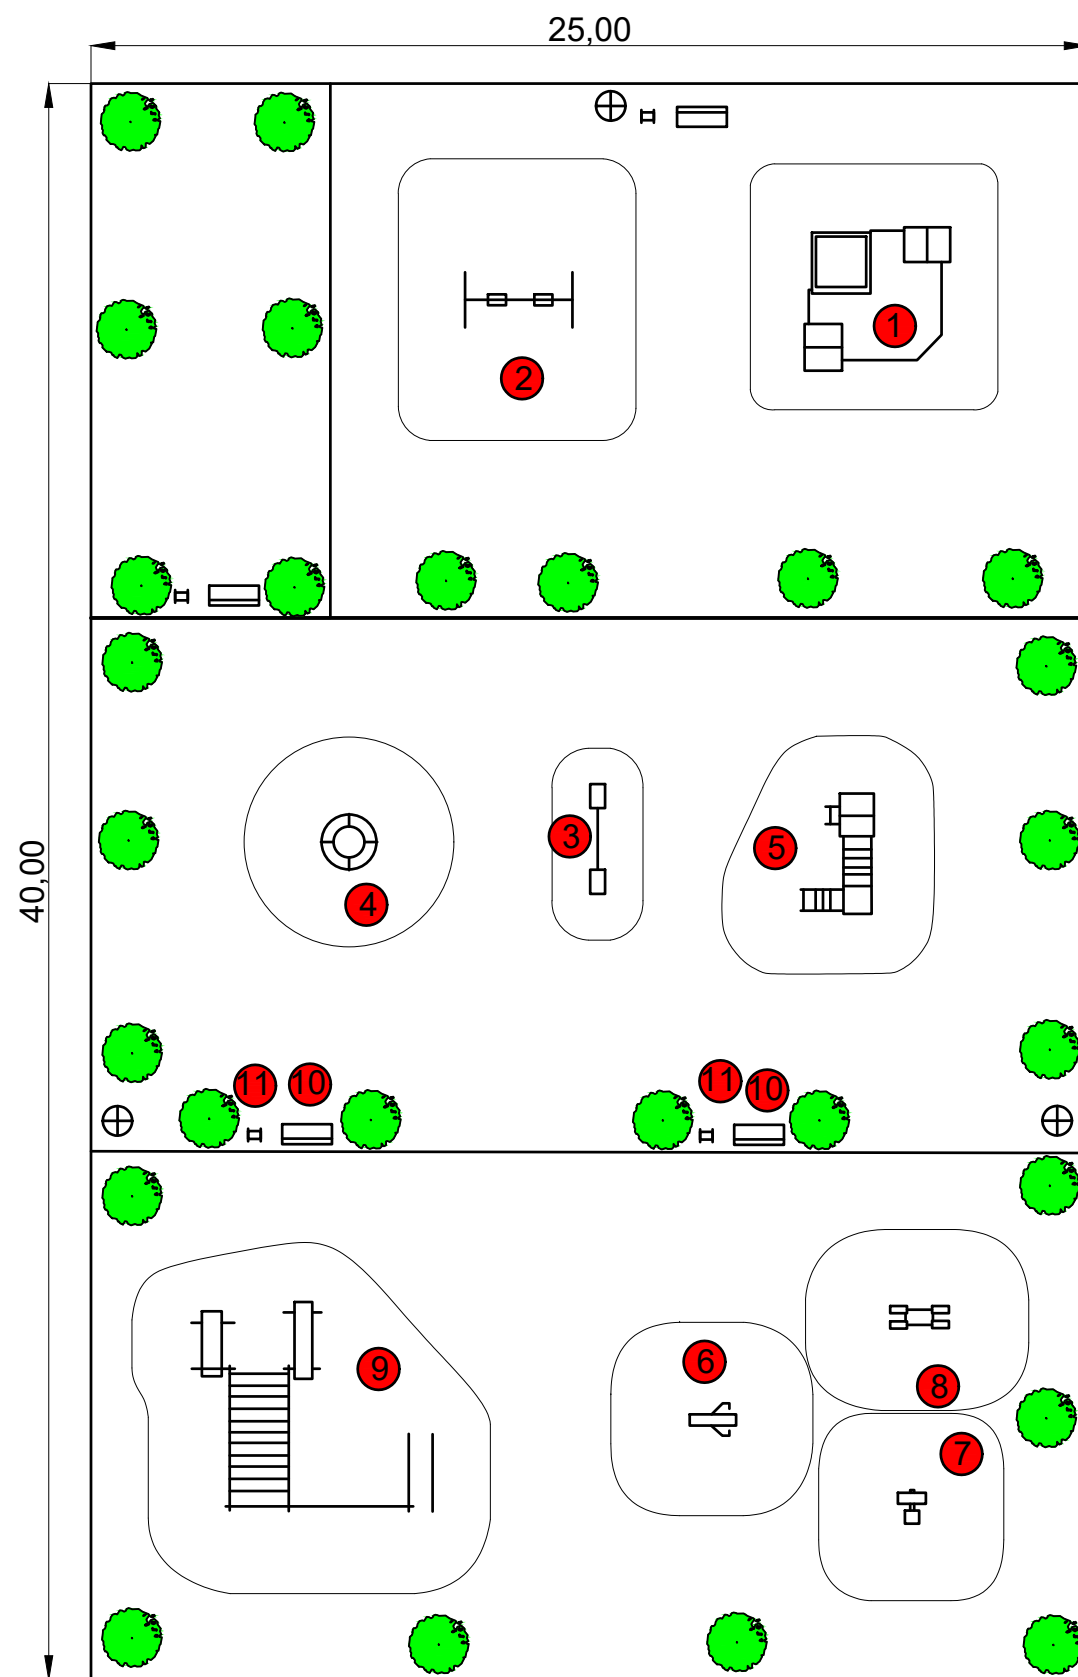

№	Обозначение	Наименование	Кол-во	Примечание
1		Песочный дворик	1	
2		Качели двойные смешанные	1	
3		Качалка-балансир "Мишка"	1	
4		Карусель	1	
5		Игровой комплекс	1	
6		Тренажер Гребной	1	
7		Тренажер Маятниковый	1	
8		Тренажер Двойные лыжи	1	
9		Спортивное оборудование	1	
10		скамья	4	
11		Урна	4	
12		Уличный фонарь	3	


Ведомость элементов озеленения

Поз.	Обозначение	Наименование породы или вида насаждения	Возраст, лет	Кол.	Примечание
1		Акация	1-5	27	

Изм.	Кол. Уч.	Лист	№ Док.	Подп.	Дата	Дизайн проект		
						Дизайн проект		
						Стадия	Лист	Листов
						П	5	6
						План благоустройства и озеленения дворовой территории. Ведомость малых архитектурных форм и переносных изделий. Ведомость элементов озеленения.		

Дизайн-проект благоустройства дворовой территории по адресу: Республика Бурятия, Заиграевский район, село Илька, улица Трактовая 2

# Генеральный план

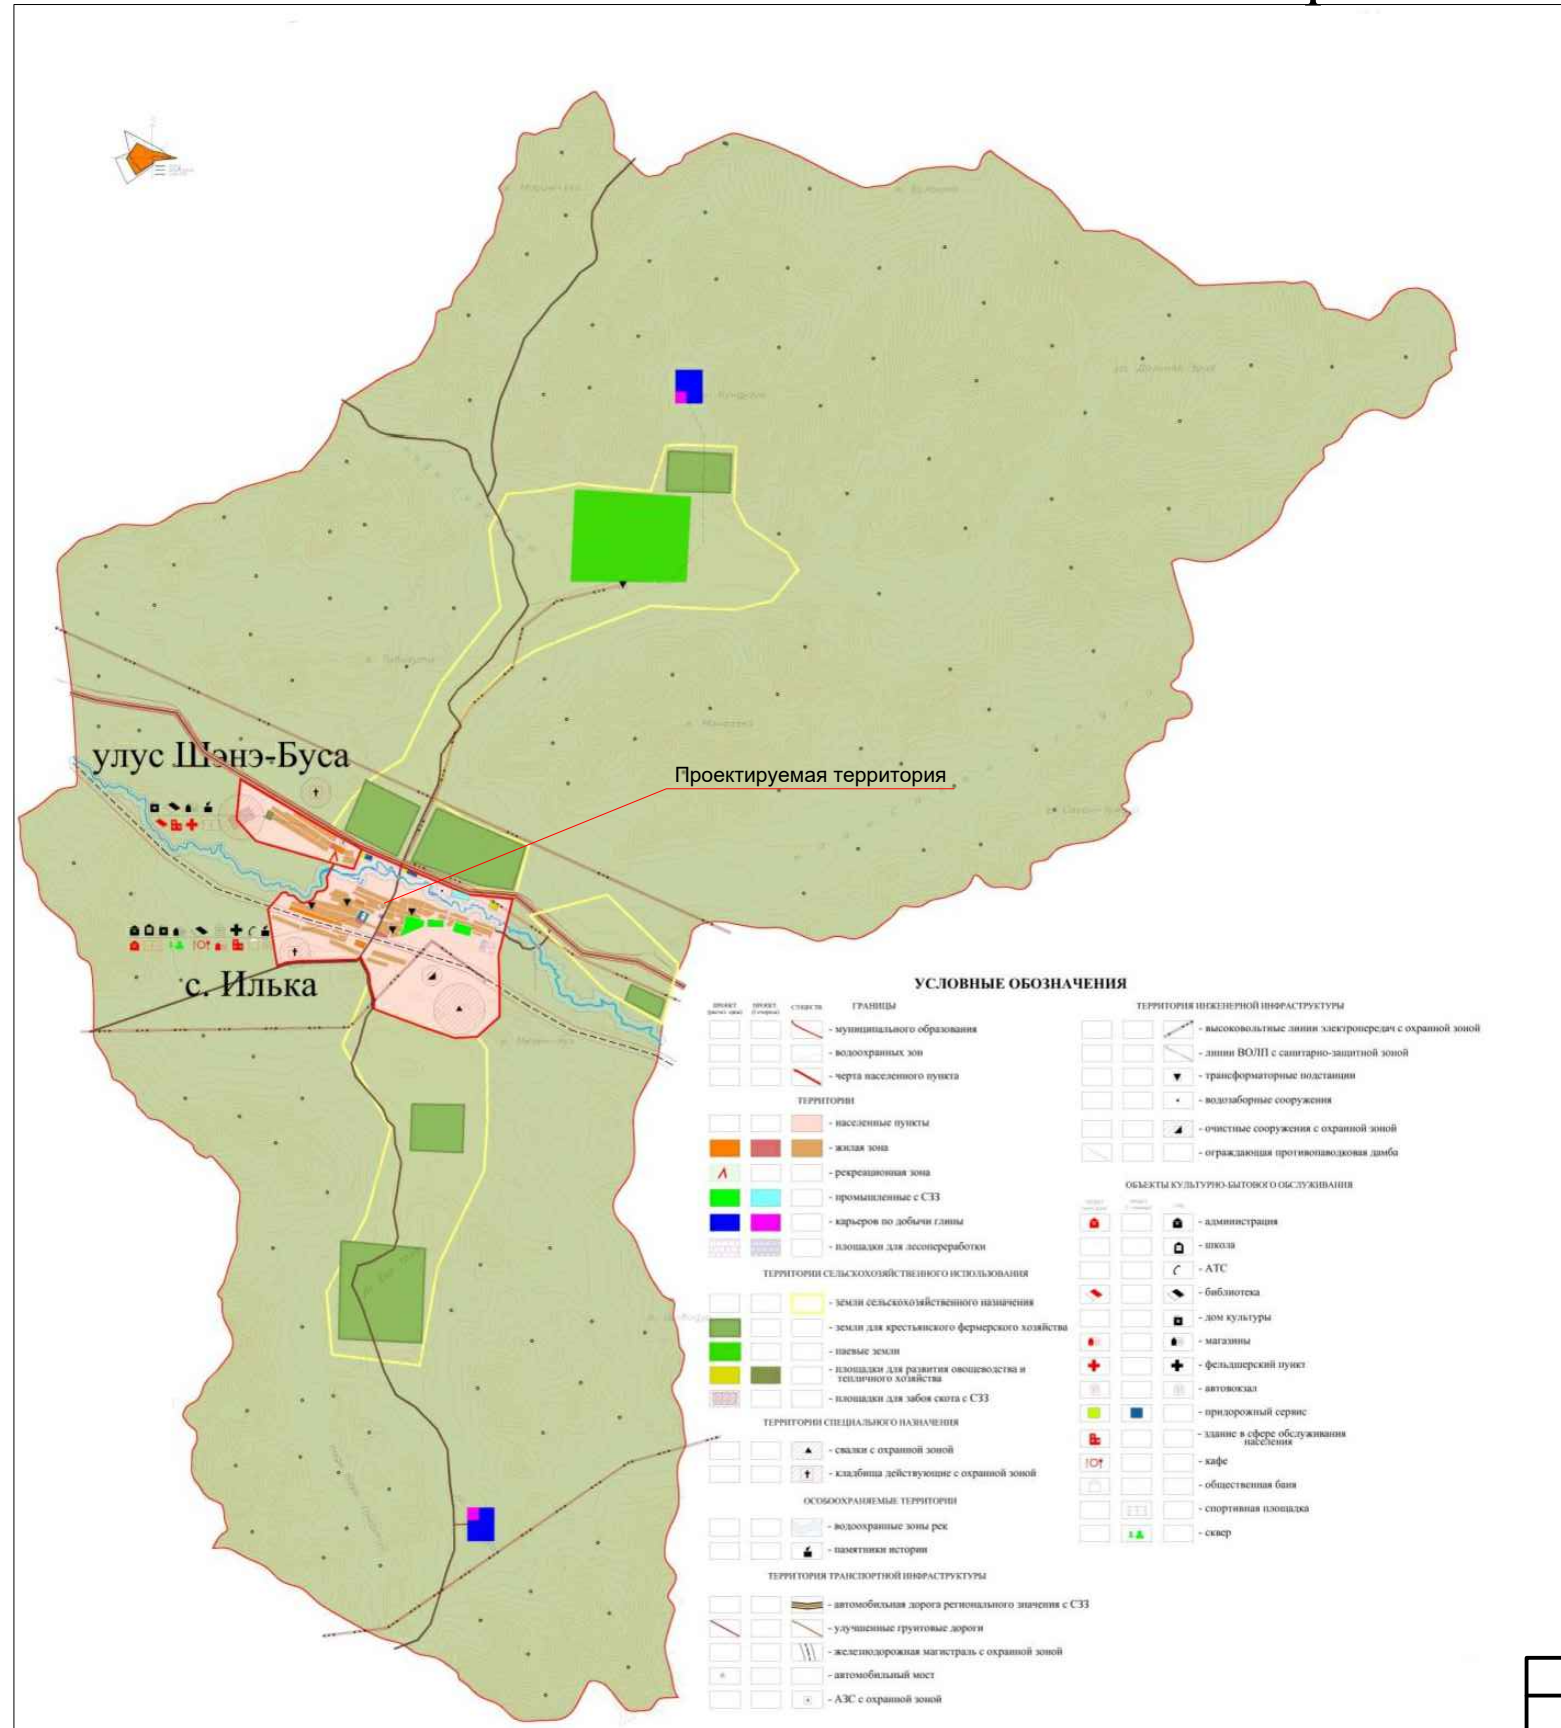

					Дизайн-проект благоустройства дворовой территории по адресу: Республика Бурятия, Заиграевский район, село Илька, улица Тракторная 2				
Изм.	Кол. Уч.	Лист	№ Док.	Подп.	Дата				
						Дизайн проект	Стадия	Лист	Листов
							П	6	6
Генеральный план									